

*C-KN parc.č. 514/32, 521/1, 523/1

*E-KN parc.č. 3-338/1, 3-338/2, 3-339/1, 3-339/2, 3-340, 3-341, 3-342, 3-343/1, 3-343/2, 3-344, 3-348/1, 3-348/2, 3-348/3, 530/1, 532/1, 1297/2, 1297/4, 1328/401, 1345/201, 1345/301, 1345/401, 1348/1, 1348/3, 1348/4, 1348/8, 1348/9, 1348/11, 1348/12, 1348/17, 1348/18, 1348/25, 1349, 1356, 1358/10, 1358/11, 1362/2, 1362/3, 1362/4, 1362/6, 1362/7, 1362/8, 1367/8, 1368/1, 1368/2, 1368/3, 1368/4, 1368/5, 1368/6, 1368/7, 1368/8, 1368/9, 1368/10, 1368/11, 1368/12, 1368/13, 1368/14, 1368/15, 1368/16, 1369/1, 1369/2, 1369/3, 1369/4, 1369/5, 1369/6, 1369/8, 1369/9, 1369/10, 1369/11, 1369/12, 1369/13, 1369/14, 1369/15, 1375, 1377, 1474/2, 1476/2, 1477/2, 1478, 1485/1, 1493/2, 1493/3, 1493/4, 1493/6, 1493/10, 1493/11, 11485/3

Geometrický plán je podkladom na právne úkony, keď údaje doterajšieho stavu výkazu výmer sú zhodné s údajmi platných výpisov z katastra nehnuteľností

Vyhoviteľ EasyMAP s.r.o ul.Mieru 282 029 01 Námestovo tel: 0902 455 475 IČO: 46474803		Kraj Žilinský	Okres Dolný Kubín	Obec Oravská Poruba	
		Kat. územie Poruba-Gecel	Číslo plánu 46474803-213/2023	Mapový list č VKM	
		GEOMETRICKÝ PLÁN na zriadenie vecného bremena na *CKN parc. č. na zriadenie vecného bremena na *EKN parc. č.			
Vyhotovil		Autorizačne overil		Úradne overil	
Dňa:	Meno:	Dňa:	Meno:	Dňa:	Číslo:
07.09.2023	Dominika Kubáni	11.09.2023	Ing. Peter Kozák		
Nové hranice boli v prírode označené inžinierskou sieťou, nestabilizované		Náležitosťami a presnosťou zodpovedá predpisom		Úradne overené podľa § 9 zákona NR SR č. 215/1995 Z.z. o geodézii a kartografii	
Záznam podrobného merania (meračský náčrt) č. 722		Pečiatka a podpis		Pečiatka a podpis	
Súradnice bodov označených číslami a ostatné meračské údaje sú uložené vo všeobecnej dokumentácii					

VÝKAZ VÝMER																	
Doterajší stav								Zmeny					Nový stav				
Číslo					Výmera		Druh pozemku	Diel číslo	k parcele číslo	m ²	od parcely číslo	m ²	Číslo parcely	Výmera		Druh pozemku	Vlastník, (iná opráv. osoba) adresa, (sídlo)
pzkn. vložky	listu vlastn.	p a r c e l y												ha	m ²		
PK	LV	PK	KN-E	KN-C	ha	m ²								ha	m ²		
Stav právny																	
Vyčíslenie rozsahu vecného bremena																	
1641			3-338/1			326	orná p.	1			3-338/1	16	(3-338/1		326	orná p.	Doterajší)
1642			3-338/2			782	orná p.	2			3-338/2	34	(3-338/2		782	orná p.	detto)
1794			3-339/1			1300	orná p.	3			3-339/1	39	(3-339/1		1300	orná p.	detto)
1643			3-339/2			295	orná p.	4			3-339/2	11	(3-339/2		295	orná p.	detto)
1644			3-340			1004	orná p.	5			3-340	29	(3-340		1004	orná p.	detto)
1645			3-341			532	orná p.	6			3-341	17	(3-341		532	orná p.	detto)
1646			3-342			539	orná p.	7			3-342	18	(3-342		539	orná p.	detto)
1647			3-343/1			770	orná p.	8			3-343/1	27	(3-343/1		770	orná p.	detto)
1648			3-343/2			1312	orná p.	9			3-343/2	60	(3-343/2		1312	orná p.	detto)
1649			3-344			1971	orná p.	10			3-344	120	(3-344		1971	orná p.	detto)
1644			3-348/1			477	orná p.	11			3-348/1	3	(3-348/1		477	orná p.	detto)
1650			3-348/2			544	orná p.	12			3-348/2	33	(3-348/2		544	orná p.	detto)
1651			3-348/3			1034	orná p.	13			3-348/3	79	(3-348/3		1034	orná p.	detto)
1210				514/32		688	orná p.	14			514/32	83	514/32		688	orná p.	detto
																1	
716				521/1		17929	lesný poz.	15			521/1	12	521/1		17929	lesný poz.	38
716				523/1	5	0435	ost.pl.	16			523/1	242	523/1	5	0435	ost.pl.	29
1772			530/1			5482	orná p.	17			530/1	133	(530/1		5482	orná p.	detto)
136			532/1			1725	orná p.	18			532/1	98	(532/1		1725	orná p.	detto)
								19			532/1	1					
								20			532/1	2					
1551			1297/2			1	ost.pl.	21			1297/2	1	(1297/2		1	ost.pl.	detto)
1480			1297/4			5	ost.pl.	22			1297/4	1	(1297/4		5	ost.pl.	detto)
1359			1328/401			293	orná p.	23			1328/401	39	(1328/401		293	orná p.	detto)
1309			1345/201			9232	orná p.	24			1345/201	191	(1345/201		9232	orná p.	detto)
1556			1345/301			2476	t.t.p.	25			1345/301	48	(1345/301		2476	t.t.p.	detto)
1558			1345/401			2016	orná p.	26			1345/401	39	(1345/401		2016	orná p.	detto)

VÝKAZ VÝMER																	
Doterajší stav								Zmeny					Nový stav				
Číslo					Výmera		Druh pozemku	Diel číslo	k parcele číslo	m ²	od parcely číslo	m ²	Číslo parcely	Výmera		Druh pozemku	Vlastník, (iná opráv. osoba) adresa, (sídlo)
pzkn. vložky	listu vlastn.	p a r c e l y												ha	m ²		
PK	LV	PK	KN-E	KN-C	ha	m ²											
	710		1348/1			2481	orná p.	27			1348/1	56	(1348/1		2481	orná p.	detto)
	764		1348/3			2484	orná p.	28			1348/3	61	(1348/3		2484	orná p.	detto)
	869		1348/4			983	orná p.	29			1348/4	25	(1348/4		983	orná p.	detto)
	1966		1348/8			361	orná p.	30			1348/8	40	(1348/8		361	orná p.	detto)
	1966		1348/9			1052	orná p.	31			1348/9	2	(1348/9		1052	orná p.	detto)
	1966		1348/11			1649	orná p.	32			1348/11	42	(1348/11		1649	orná p.	detto)
	1993		1348/12			2934	orná p.	33			1348/12	75	(1348/12		2934	orná p.	detto)
	1966		1348/17			2090	orná p.	34			1348/17	54	(1348/17		2090	orná p.	detto)
	892		1348/18			3804	orná p.	35			1348/18	101	(1348/18		3804	orná p.	detto)
	2037		1348/25			994	orná p.	36			1348/25	26	(1348/25		994	orná p.	detto)
	737		1349			8549	orná p.	37			1349	196	(1349		8549	orná p.	detto)
	737		1356			4281	t.t.p.	38			1356	103	(1356		4281	t.t.p.	detto)
	1119		1358/10			331	orná p.	39			1358/10	102	(1358/10		331	orná p.	detto)
	689		1358/11			927	orná p.	40			1358/11	359	(1358/11		927	orná p.	detto)
	294		1362/2			607	orná p.	41			1362/2	15	(1362/2		607	orná p.	detto)
	756		1362/3			631	orná p.	42			1362/3	16	(1362/3		631	orná p.	detto)
	1272		1362/4			1475	orná p.	43			1362/4	38	(1362/4		1475	orná p.	detto)
	787		1362/6			2826	orná p.	44			1362/6	52	(1362/6		2826	orná p.	detto)
	753		1362/7			1229	orná p.	45			1362/7	23	(1362/7		1229	orná p.	detto)
	898		1362/8			2776	orná p.	46			1362/8	53	(1362/8		2776	orná p.	detto)
	1143		1367/8			2768	orná p.	47			1367/8	5	(1367/8		2768	orná p.	detto)
								48			1367/8	235					
	1143		1368/1			623	orná p.	49			1368/1	26	(1368/1		623	orná p.	detto)
	1143		1368/2			1674	orná p.	50			1368/2	19	(1368/2		1674	orná p.	detto)
								51			1368/2	34					
	1571		1368/3			1554	orná p.	52			1368/3	70	(1368/3		1554	orná p.	detto)
	1086		1368/4			966	orná p.	53			1368/4	51	(1368/4		966	orná p.	detto)
	313		1368/5			1971	orná p.	54			1368/5	90	(1368/5		1971	orná p.	detto)
	1143		1368/6			515	ost.pl.	55			1368/6	22	(1368/6		515	ost.pl.	detto)
	1121		1368/7			955	orná p.	56			1368/7	37	(1368/7		955	orná p.	detto)
	295		1368/8			1930	t.t.p.	57			1368/8	69	(1368/8		1930	t.t.p.	detto)
	1833		1368/9			1210	orná p.	58			1368/9	44	(1368/9		1210	orná p.	detto)
	1324		1368/10			1541	orná p.	59			1368/10	48	(1368/10		1541	orná p.	detto)
	1318		1368/11			2585	orná p.	60			1368/11	66	(1368/11		2585	orná p.	detto)
	970		1368/12			631	orná p.	61			1368/12	16	(1368/12		631	orná p.	detto)
	961		1368/13			295	orná p.	62			1368/13	8	(1368/13		295	orná p.	detto)

VÝKAZ VÝMER																	
Doterajší stav								Zmeny					Nový stav				
Číslo					Výmera		Druh pozemku	Diel číslo	k parcele číslo	m ²	od parcely číslo	m ²	Číslo parcely	Výmera		Druh pozemku	Vlastník, (iná opráv. osoba) adresa, (sídlo)
pzkn. vložky	listu vlastn.	p a r c e l y												ha	m ²		
PK	LV	PK	KN-E	KN-C	ha	m ²								ha	m ²		
	1319		1368/14			308	orná p.	63			1368/14	7	(1368/14		308	orná p.	detto)
	1146		1368/15			375	orná p.	64			1368/15	9	(1368/15		375	orná p.	detto)
	1965		1368/16			535	orná p.	65			1368/16	13	(1368/16		535	orná p.	detto)
	1122		1369/1			1567	orná p.	66			1369/1	37	(1369/1		1567	orná p.	detto)
	1572		1369/2			1829	orná p.	67			1369/2	43	(1369/2		1829	orná p.	detto)
	411		1369/3			931	orná p.	68			1369/3	21	(1369/3		931	orná p.	detto)
	843		1369/4			352	orná p.	69			1369/4	7	(1369/4		352	orná p.	detto)
	403		1369/5			890	orná p.	70			1369/5	21	(1369/5		890	orná p.	detto)
	404		1369/6			305	orná p.	71			1369/6	14	(1369/6		305	orná p.	detto)
	387		1369/8			869	orná p.	72			1369/8	19	(1369/8		869	orná p.	detto)
	866		1369/9			1200	orná p.	73			1369/9	27	(1369/9		1200	orná p.	detto)
	802		1369/10			582	orná p.	74			1369/10	13	(1369/10		582	orná p.	detto)
	1573		1369/11			1224	orná p.	75			1369/11	26	(1369/11		1224	orná p.	detto)
	803		1369/12			533	orná p.	76			1369/12	10	(1369/12		533	orná p.	detto)
	1574		1369/13			601	orná p.	77			1369/13	12	(1369/13		601	orná p.	detto)
	1099		1369/14			1006	orná p.	78			1369/14	20	(1369/14		1006	orná p.	detto)
	1977		1369/15			915	orná p.	79			1369/15	25	(1369/15		915	orná p.	detto)
	1143		1375			4878	t.t.p.	80			1375	4	(1375		4878	t.t.p.	detto)
								81			1375	9					
	1143		1377			2388	ost.pl.	82			1377	12	(1377		2388	ost.pl.	detto)
								83			1377	3					
	1139		1474/2			411	orná p.	84			1474/2	5	(1474/2		411	orná p.	detto)
								85			1474/2	22					
	1139		1476/2			195	lesný poz.	86			1476/2	29	(1476/2		195	lesný poz.	detto)
	1139		1477/2			322	t.t.p.	87			1477/2	4	(1477/2		322	t.t.p.	detto)
								88			1477/2	33					
	1211		1478		1	1298	lesný poz.	89			1478	54	(1478	1	1298	lesný poz.	detto)
								90			1478	4					
								91			1478	2					
								92			1478	19					
	2007		1485/1		1	2713	ost.pl.	93			1485/1	5	(1485/1	1	2713	ost.pl.	detto)
								94			1485/1	11					
								95			1485/1	20					
								96			1485/1	52					
								97			1485/1	3					
								98			1485/1	96					



VÝKAZ VÝMER																	
Doterajší stav								Zmeny					Nový stav				
Číslo					Výmera		Druh pozemku	Diel čísla	k parcele číslo	m ²	od parcely číslo	m ²	Číslo parcely	Výmera		Druh pozemku	Vlastník, (iná opráv. osoba) adresa, (sídlo)
pzkn. vložky	listu vlastn.	p a r c e l y												ha	m ²		
PK	LV	PK	KN-E	KN-C	ha	m ²								ha	m ²		
	1551		1493/2			858	ost.pl.	99			1493/2	663	(1493/2		858	ost.pl.	detto)
	1480		1493/3			85	ost.pl.	100			1493/3	80	(1493/3		85	ost.pl.	detto)
	1551		1493/4			112	ost.pl.	101			1493/4	68	(1493/4		112	ost.pl.	detto)
	1551		1493/6			33	ost.pl.	102			1493/6	1	(1493/6		33	ost.pl.	detto)
	1480		1493/10			7	ost.pl.	103			1493/10	1	(1493/10		7	ost.pl.	detto)
	1480		1493/11			783	ost.pl.	104			1493/11	121	(1493/11		783	ost.pl.	detto)
	1347		11485/3			2367	ost.pl.	105			11485/3	52	(11485/3		2367	ost.pl.	detto)
Spolu:					21	3322						5352		21	3322		
Stav podľa registra C KN																	
	1210		514/32			688	orná p.						514/32		688	orná p. 1	Doterajší
			514/52		3	9106	orná p.						514/52	3	9106	orná p. 1	detto
			519/5			4029	lesný poz.						519/5		4029	lesný poz. 38	detto
			520/1		1	5038	lesný poz.						520/1	1	5038	lesný poz. 38	detto
			520/6			2	lesný poz.						520/6		2	lesný poz. 38	detto
	716		521/1			17929	lesný poz.						521/1		17929	lesný poz. 38	detto
	716		523/1		5	0435	ost.pl.						523/1	5	0435	ost.pl. 29	detto
			724/8			3	zast.pl.						724/8		3	zast.pl. 22	detto

VÝKAZ VÝMER																	
Doterajší stav								Zmeny					Nový stav				
Číslo					Výmera		Druh pozemku	Diel čísla	k parcele číslo	m ²	od parcely číslo	m ²	Číslo parcely	Výmera		Druh pozemku	Vlastník, (iná opráv. osoba) adresa, (sídlo)
pzkn. vložky	listu vlastn.	p a r c e l y												ha	m ²		
PK	LV	PK	KN-E	KN-C	ha	m ²								ha	m ²		
				553	17	5937	t.t.p.						553	17	5937	t.t.p. 7	detto
				554	3	6601	orná p.						554	3	6601	orná p. 1	detto
				556/13	10	5181	orná p.						556/13	10	5181	orná p. 1	detto
				721/1	1	6269	zast.pl.						721/1	1	6269	zast.pl. 22	detto
				722		3099	zast.pl.						722		3099	zast.pl. 22	detto
				724/1		1646	zast.pl.						724/1		1646	zast.pl. 22	detto
Spolu:					46	5963							46	5963			
Legenda: kód spôsobu využívania 1 Pozemok využívaný pre rastlinnú výrobu, na ktorom sa pestujú obilniny, okopaniny, krmoviny, technické plodiny, zelenina... 7 Pozemok lúky a pasienku trvalo porastený trávami alebo pozemok dočasne nevyužívaný pre trvalý trávny porast 22 Pozemok, na ktorom je postavená inžinierska stavba – cestná, miestna a účelová komunikácia, lesná cesta, poľná cesta, ... 29 Pozemok, na ktorom je okrasná záhrada, uličná a sídlisková zeleň, park a iná funkčná zeleň a lesný pozemok ... 38 Pozemok s lesným porastom, dočasne bez lesného porastu na účely obnovy lesa alebo po vykonaní náhodnej ťažby																	
*Poznámka: Zriaďuje sa vecné bremeno na priznanie práva uloženia, užívania a spravovania inžinierskych sietí v prospech OVS a.s. na pozemkoch *C-KN 514/32, 521/1, 523/1 a na pozemkoch **E-KN 3-338/1, 3-338/2, 3-339/1,3-339/2, 3-340, 3-341, 3-342, 3-343/1, 3-343/2, 3-344, 3-348/1, 3-348/2, 3-348/3, 530/1, 532/1, 1297/2, 1297/4, 1328/401, 1345/201, 1345/301, 1345/401, 1348/1, 1348/3, 1348/4, 1348/8, 1348/9, 1348/11, 1348/12, 1348/17, 1348/18, 1348/25, 1349, 1356, 1358/10, 1358/11, 1362/2, 1362/3, 1362/4, 1362/6, 1362/7, 1362/8, 1367/8, 1368/1, 1368/2, 1368/3, 1368/4, 1368/5, 1368/6, 1368/7, 1368/8, 1368/9, 1368/10, 1368/11, 1368/12, 1368/13, 1368/14, 1368/15, 1368/16, 1369/1, 1369/2, 1369/3, 1369/4, 1369/5, 1369/6, 1369/8, 1369/9, 1369/10, 1369/11, 1369/12, 1369/13, 1369/14, 1369/15, 1375, 1377, 1474/2, 1476/2, 1477/2, 1478, 1485/1, 1493/2, 1493/3, 1493/4, 1493/6, 1493/10, 1493/11, 11485/3																	

Prehľadný náčrt kladu listov

geometrický plán č. 46474803-213/2023

katastrálne územie Poruba-Geceľ

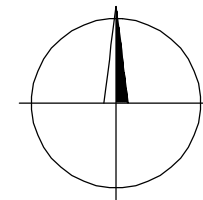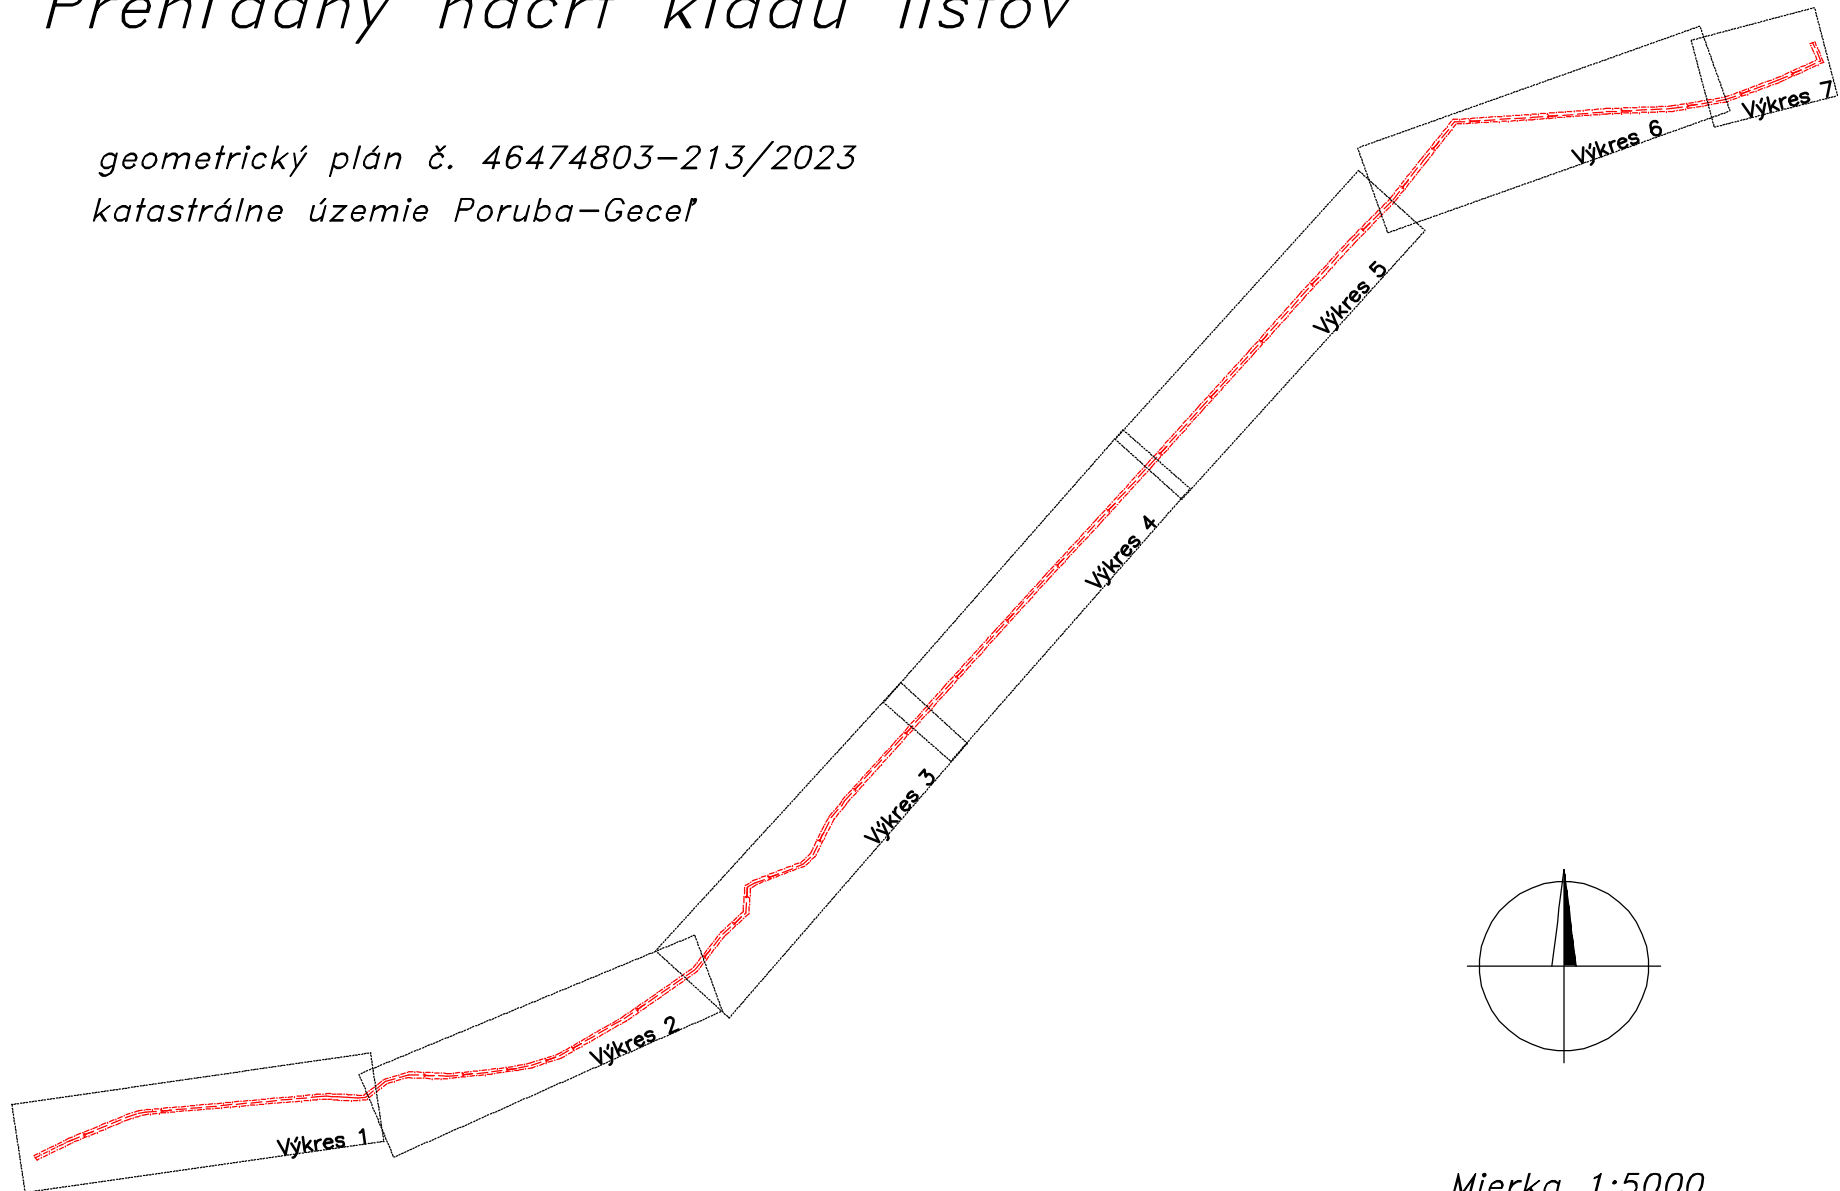

Mierka 1:5000

