

*C–KN parc.č. 1224, 1515/10, 1515/13, 1515/23, 1517/1, 1517/12, 1517/17, 1518/1, 1518/7, 1519/2, 1522/3, 1522/5, 1522/7, 1522/15, 1524/5, 1525/1, 1525/3, 1525/8, 1549/1, 1602/4, 1602/5, 3196/2, 3200, 3304, 3330/2, 3332, 3333/2, 3354, 3355/1, 3355/2, 3598/1, 3641/1, 3647/2, 3650/1, 3650/2, 7434/1, 7434/3, 7442/1, 7443/1, 7444/1, 7444/3, 7453/1

**E–KN parc.č. 501, 503, 677, 8972/2, 10843/2, 10844/1, 10844/2, 10845, 93742/112, 93742/121, 93742/122, 99522

Geometrický plán je podkladom na právne úkony, keď údaje doterajšieho stavu výkazu výmer sú zhodné s údajmi platných výpisov z katastra nehnuteľností

Vyhoviteľ EasyMAP s.r.o ul.Mieru 282 029 01 Námestovo tel: 0902 455 475 IČO: 46474803		Kraj Žilinský	Okres Dolný Kubín	Obec Žaškov	
		Kat. územie Žaškov	Číslo plánu 46474803–214/2023	Mapový list č VKM	
GEOMETRICKÝ PLÁN na zriadenie vecného bremena na parcelách *C–KN na zriadenie vecného bremena na parcelách **E–KN					
Vyhotovil		Autorizačne overil		Úradne overil	
Dňa:	Meno:	Dňa:	Meno:	Dňa:	Číslo:
11.10.2023	Dominika Kubáni	17.10.2023	Ing. Peter Kozák		
Nové hranice boli v prírode označené inžinierskou sieťou, nestabilizované		Náležitosťami a presnosťou zodpovedá predpisom		Úradne overené podľa § 9 zákona NR SR č. 215/1995 Z.z. o geodézii a kartografii	
Záznam podrobného merania (meračský náčrt) č. 1248					
Súradnice bodov označených číslami a ostatné meračské údaje sú uložené vo všeobecnej dokumentácii		Pečiatka a podpis		Pečiatka a podpis	

VÝKAZ VÝMER																	
Doterajší stav								Zmeny					Nový stav				
Číslo					Výmera		Druh pozemku	Diel číslo	k parcele číslo	m ²	od parcely číslo	m ²	Číslo parcely	Výmera		Druh pozemku	Vlastník, (iná opráv. osoba) adresa, (sídlo)
pzkn. vložky	listu vlastn.	p a r c e l y												ha	m ²		
PK	LV	PK	KN-E	KN-C	ha	m ²								ha	m ²		
							Stav právny										
							Vyčíslenie rozsahu vecného bremena										
	3361		501			385	vodná pl.						(501		385	vodná pl.	Doterajší)
	2731		503			312	záhrada						(503		312	záhrada	detto)
	2799		677			29	ost.pl.						(677		29	ost.pl.	detto)
	979			1224		2099	zast.pl.						1224		2099	zast.pl.	detto
															18		
	2729			1515/10		233	zast.pl.						1515/10		233	zast.pl.	detto
															22		
	2814			1515/13		50	zast.pl.						1515/13		50	zast.pl.	detto
															22		
	2729			1515/23		102	zast.pl.						1515/23		102	zast.pl.	detto
															22		
	2729			1517/1		411	zast.pl.						1517/1		411	zast.pl.	detto
															22		
	2729			1517/12		120	zast.pl.						1517/12		120	zast.pl.	detto
															22		
	3126			1517/17		5	zast.pl.						1517/17		5	zast.pl.	detto
															22		
	2729			1518/1		231	zast.pl.						1518/1		231	zast.pl.	detto
															22		
	2729			1518/7		284	zast.pl.						1518/7		284	zast.pl.	detto
															22		
	979			1519/2		4406	zast.pl.						1519/2		4406	zast.pl.	detto
															22		

VÝKAZ VÝMER																	
Doterajší stav								Zmeny					Nový stav				
Číslo					Výmera		Druh pozemku	Diel číslo	k parcele číslo	m ²	od parcely číslo	m ²	Číslo parcely	Výmera		Druh pozemku	Vlastník, (iná opráv. osoba) adresa, (sídlo)
pzkn. vložky	listu vlastn.	p a r c e l y												ha	m ²		
PK	LV	PK	KN-E	KN-C	ha	m ²								ha	m ²		
	2729			1522/3		389	zast.pl.						1522/3		389	zast.pl. 22	detto
	3361			1522/5		32	zast.pl.						1522/5		32	zast.pl. 22	detto
	2730			1522/7		33	zast.pl.						1522/7		33	zast.pl. 22	detto
	3160			1522/15		7	zast.pl.						1522/15		7	zast.pl. 22	detto
	59			1524/5		177	zast.pl.						1524/5		177	zast.pl. 22	detto
	2729			1525/1		315	zast.pl.						1525/1		315	zast.pl. 22	detto
	2709			1525/3		42	zast.pl.						1525/3		42	zast.pl. 22	detto
	5935			1525/8		223	zast.pl.						1525/8		223	zast.pl. 22	detto
	2729			1549/1		609	zast.pl.						1549/1		609	zast.pl. 22	detto
	2729			1602/4		173	vodná pl.						1602/4		173	vodná pl. 11	detto
	2814			1602/5		55	vodná pl.						1602/5		55	vodná pl. 11	detto
	979			3196/2		101	t.t.p.	1			3196/2	4	3196/2		101	t.t.p. 7	detto

VÝKAZ VÝMER																	
Doterajší stav								Zmeny					Nový stav				
Číslo					Výmera		Druh pozemku	Diel číslo	k parcele číslo	m ²	od parcely číslo	m ²	Číslo parcely	Výmera		Druh pozemku	Vlastník, (iná opráv. osoba) adresa, (sídlo)
pzkn. vložky	listu vlastn.	p a r c e l y												ha	m ²		
PK	LV	PK	KN-E	KN-C	ha	m ²								ha	m ²		
	3835			3200	1037	t.t.p.	2				3200	8	3200		1037	t.t.p. 7	detto
	5102			3304	2065	t.t.p.	3				3304	9	3304		2065	t.t.p. 7	detto
	4659			3330/2	175	t.t.p.	4				3330/2	3	3330/2		175	t.t.p. 7	detto
	3715			3332	458	t.t.p.	5				3332	3	3332		458	t.t.p. 7	detto
	5710			3333/2	306	ost.pl.	6				3333/2	1	3333/2		306	ost.pl. 34	detto
	4634			3354	992	t.t.p.	7				3354	8	3354		992	t.t.p. 7	detto
	5839			3355/1	530	t.t.p.	8				3355/1	1	3355/1		530	t.t.p. 7	detto
	5839			3355/2	241	ost.pl.	9				3355/2	2	3355/2		241	ost.pl. 34	detto
	5827			3598/1	487	ost.pl.	10				3598/1	2	3598/1		487	ost.pl. 34	detto
	4661			3641/1	576	ost.pl.	11				3641/1	21	3641/1		576	ost.pl. 37	detto
	5910			3647/2	865	orná p.	12				3647/2	2	3647/2		865	orná p. 1	detto
	4510			3650/1	390	orná p.	13				3650/1	43	3650/1		390	orná p. 1	detto

VÝKAZ VÝMER																	
Doterajší stav								Zmeny					Nový stav				
Číslo					Výmera		Druh pozemku	Diel čísla	k parcele číslo	m ²	od parcely číslo	m ²	Číslo parcely	Výmera		Druh pozemku	Vlastník, (iná opráv. osoba) adresa, (sídlo)
pzkn. vložky	listu vlastn.	p a r c e l y												ha	m ²		
PK	LV	PK	KN-E	KN-C	ha	m ²								ha	m ²		
	4510			3650/2		21	orná p.						3650/2		21	orná p. 1	detto
	4661			7434/1	2	1883	zast.pl.	14			7434/1	417	7434/1	2	1883	zast.pl. 22	detto
	4661			7434/3		615	zast.pl.	15			7434/1	1062	7434/3		615	zast.pl. 22	detto
	4661			7442/1		5591	zast.pl.	16			7442/1	675	7442/1		5591	zast.pl. 22	detto
	4661			7443/1	2	8622	zast.pl.	17			7443/1	687	7443/1	2	8622	zast.pl. 22	detto
	4661			7444/1	2	4994	zast.pl.	18			7444/1	182	7444/1	2	4994	zast.pl. 22	detto
	4661			7444/3		397	zast.pl.						7444/3		397	zast.pl. 22	detto
	4661			7453/1	5	1580	zast.pl.	19			7453/1	52	7453/1	5	1580	zast.pl. 22	detto
	2814		8972/2			848	ost.pl.						(8972/2		848	ost.pl.	detto)
	2729		10843/2			1082	ost.pl.						(10843/2		1082	ost.pl.	detto)
	2729		10844/1			2695	ost.pl.						(10844/1		2695	ost.pl.	detto)
	2729		10844/2			2783	ost.pl.						(10844/2		2783	ost.pl.	detto)
	2729		10845			365	ost.pl.						(10845		365	ost.pl.	detto)
	2729		93742/112			136	zast.pl.						(93742/112		136	zast.pl.	detto)
	2729		93742/121			3999	ost.pl.						(93742/121		3999	ost.pl.	detto)
	2729		93742/122			1722	ost.pl.						(93742/122		1722	ost.pl.	detto)
	2729		99522			6420	zast.pl.						(99522		6420	zast.pl.	detto)

VÝKAZ VÝMER																	
Doterajší stav							Zmeny						Nový stav				
Číslo					Výmera		Druh pozemku	Diel číslo	k parcele číslo	m ²	od parcely číslo	m ²	Číslo parcely	Výmera		Druh pozemku	Vlastník, (iná opráv. osoba) adresa, (sídlo)
pzkn. vložky	listu vlastn.	p a r c e l y												ha	m ²		
PK	LV	PK	KN-E	KN-C	ha	m ²								ha	m ²		
Spolu:					17	2698						3182		17	2698		
Stav podľa registra C KN																	
				1183/3		6	záhrada						1183/3		6	záhrada 4	Doterajší
				1184/2		8	zast.pl.						1184/2		8	zast.pl. 22	detto
	979			1224		2099	zast.pl.						1224		2099	zast.pl. 18	detto
				1226/1		6194	zast.pl.						1226/1		6194	zast.pl. 18	detto
				1500/1	1	8295	zast.pl.						1500/1	1	8295	zast.pl. 22	detto
				1500/4		5943	zast.pl.						1500/4		5943	zast.pl. 22	detto
				1515/7		37	zast.pl.						1515/7		37	zast.pl. 22	detto
	2729			1515/10		233	zast.pl.						1515/10		233	zast.pl. 22	detto
	2814			1515/13		50	zast.pl.						1515/13		50	zast.pl. 22	detto
	2729			1515/23		102	zast.pl.						1515/23		102	zast.pl. 22	detto
				1515/24		53	zast.pl.						1515/24		53	zast.pl. 22	detto

VÝKAZ VÝMER																	
Doterajší stav								Zmeny					Nový stav				
Číslo					Výmera		Druh pozemku	Diel číslo	k parcele číslo	m ²	od parcely číslo	m ²	Číslo parcely	Výmera		Druh pozemku	Vlastník, (iná opráv. osoba) adresa, (sídlo)
pzkn. vložky	listu vlastn.	p a r c e l y												ha	m ²		
PK	LV	PK	KN-E	KN-C	ha	m ²								ha	m ²		
				1516/4		941	zast.pl.						1516/4		941	zast.pl. 22	detto
	2729			1517/1		411	zast.pl.						1517/1		411	zast.pl. 22	detto
	2729			1517/12		120	zast.pl.						1517/12		120	zast.pl. 22	detto
	3126			1517/17		5	zast.pl.						1517/17		5	zast.pl. 22	detto
	2729			1518/1		231	zast.pl.						1518/1		231	zast.pl. 22	detto
	2729			1518/7		284	zast.pl.						1518/7		284	zast.pl. 22	detto
	979			1519/2		4406	zast.pl.						1519/2		4406	zast.pl. 22	detto
				1522/2		314	zast.pl.						1522/2		314	zast.pl. 22	detto
	2729			1522/3		389	zast.pl.						1522/3		389	zast.pl. 22	detto
				1522/4		895	vodná pl.						1522/4		895	vodná pl. 11	detto
	3361			1522/5		32	zast.pl.						1522/5		32	zast.pl. 22	detto
	2730			1522/7		33	zast.pl.						1522/7		33	zast.pl. 22	detto

VÝKAZ VÝMER																	
Doterajší stav								Zmeny					Nový stav				
Číslo					Výmera		Druh pozemku	Diel čísla	k parcele číslo	m ²	od parcely číslo	m ²	Číslo parcely	Výmera		Druh pozemku	Vlastník, (iná opráv. osoba) adresa, (sídlo)
pzkn. vložky	listu vlastn.	p a r c e l y												ha	m ²		
PK	LV	PK	KN-E	KN-C	ha	m ²								ha	m ²		
	3160			1522/15		7	zast.pl.						1522/15		7	zast.pl. 22	detto
	59			1524/5		177	zast.pl.						1524/5		177	zast.pl. 22	detto
	2729			1525/1		315	zast.pl.						1525/1		315	zast.pl. 22	detto
	2709			1525/3		42	zast.pl.						1525/3		42	zast.pl. 22	detto
	5935			1525/8		223	zast.pl.						1525/8		223	zast.pl. 22	detto
				1526/1		2817	zast.pl.						1526/1		2817	zast.pl. 22	detto
				1532/1		4652	zast.pl.						1532/1		4652	zast.pl. 22	detto
	2729			1549/1		609	zast.pl.						1549/1		609	zast.pl. 22	detto
				1602/3		1012	vodná pl.						1602/3		1012	vodná pl. 11	detto
	2729			1602/4		173	vodná pl.						1602/4		173	vodná pl. 11	detto
	2814			1602/5		55	vodná pl.						1602/5		55	vodná l. 11	detto
	979			3196/2		101	t.t.p.						3196/2		101	t.t.p. 7	detto

VÝKAZ VÝMER																	
Doterajší stav								Zmeny					Nový stav				
Číslo					Výmera		Druh pozemku	Diel čísla	k parcele číslo	m ²	od parcely číslo	m ²	Číslo parcely	Výmera		Druh pozemku	Vlastník, (iná opráv. osoba) adresa, (sídlo)
pzkn. vložky	listu vlastn.	p a r c e l y												ha	m ²		
PK	LV	PK	KN-E	KN-C	ha	m ²								ha	m ²		
	3835			3200	1037	t.t.p.						3200		1037	t.t.p. 7		detto
	5102			3304	2065	t.t.p.						3304		2065	t.t.p. 7		detto
	4659			3330/2	175	t.t.p.						3330/2		175	t.t.p. 7		detto
	3715			3332	458	t.t.p.						3332		458	t.t.p. 7		detto
	5710			3333/2	306	ost.pl.						3333/2		306	ost.pl. 34		detto
	4634			3354	992	t.t.p.						3354		992	t.t.p. 7		detto
	5839			3355/1	530	t.t.p.						3355/1		530	t.t.p. 7		detto
	5839			3355/2	241	ost.pl.						3355/2		241	ost.pl. 34		detto
	5827			3598/1	487	ost.pl.						3598/1		487	ost.pl. 34		detto
	4661			3641/1	576	ost.pl.						3641/1		576	ost.pl. 37		detto
	5910			3647/2	865	orná p.						3647/2		865	orná p. 1		detto
	4510			3650/1	390	orná p.						3650/1		390	orná p. 1		detto





VÝKAZ VÝMER																	
Doterajší stav								Zmeny					Nový stav				
Číslo					Výmera		Druh pozemku	Diel číslo	k parcele číslo	m ²	od parcely číslo	m ²	Číslo parcely	Výmera		Druh pozemku	Vlastník, (iná opráv. osoba) adresa, (sídlo)
pzkn. vložky	listu vlastn.	p a r c e l y												ha	m ²		
PK	LV	PK	KN–E	KN–C	ha	m ²								ha	m ²		
	4510			3650/2		21	orná p.						3650/2		21	orná p. 1	detto
	4661			7434/1	2	1883	zast.pl.						7434/1	2	1883	zast.pl. 22	detto
	4661			7434/3		615	zast.pl.						7434/3		615	zast.pl. 22	detto
	4661			7442/1		5591	zast.pl.						7442/1		5591	zast.pl. 22	detto
	4661			7443/1	2	8622	zast.pl.						7443/1	2	8622	zast.pl. 22	detto
	4661			7444/1	2	4994	zast.pl.						7444/1	2	4994	zast.pl. 22	detto
	4661			7444/3		397	zast.pl.						7444/3		397	zast.pl. 22	detto
	4661			7453/1	5	1580	zast.pl.						7453/1	5	1580	zast.pl. 22	detto
Spolu:					19	3089							19	3089			
Legenda: kód spôsobu využívania																	
1 Pozemok využívaný pre rastlinnú výrobu, na ktorom sa pestujú obilniny, okopaniny, krmoviny, technické plodiny, zelenina a iné poľnohosp. plodiny alebo pozemok dočasne nevyužívaný pre rastlinnú výrobu																	
4 Pozemok prevažne v zastavanom území obce alebo v záhradkárskej osade, na ktorom sa pestuje zelenina, ovocie, okrasná nížka a vysoká zeleň a iné poľnohosp. plodiny																	
7 Pozemok lúky a pasienku trvalo porastený trávami alebo pozemok dočasne nevyužívaný pre trvalý trávny porast																	
11 Vodný tok (prirodzený – rieka, potok)																	
18 Pozemok, na ktorom je dvor																	
22 Pozemok, na ktorom je postavená inžinierska stavba – cestná, miestna a účelová komunikácia, lesná cesta, poľná cesta, chodník, nekryté parkovisko a ich súčasti																	
34 Pozemok, na ktorom je manipulačná a skladová plocha, objekt a stavba slúžiaca lesnému hospodárstvu																	
37 Pozemok, na ktorom sú skaly, svahy, rokliny, výmole, vysoké medze s krovím alebo kamením a iné plochy, ktoré neposkytujú trvalý úžitok																	

VÝKAZ VÝMER																	
Doterajší stav							Zmeny					Nový stav					
Číslo					Výmera		Druh pozemku	Diel číslo	k parcele číslo	m ²	od parcely číslo	m ²	Číslo parcely	Výmera		Druh pozemku	Vlastník, (iná opráv. osoba) adresa, (sídlo)
pzkn. vložky	listu vlastn.	p a r c e l y												ha	m ²		
PK	LV	PK	KN-E	KN-C	ha	m ²											
<i>*Poznámka: Zriaďuje sa vecné bremeno na priznanie práva uloženia, užívania a spravovania inžinierskych sietí v prospech OVS a.s. na pozemkoch *C-KM 1224, 1515/10, 1515/13, 1515/23, 1517/1, 1517/12, 1517/17, 1518/1, 1518/7, 1519/2, 1522/3, 1522/5, 1522/7, 1522/15, 1524/5, 1525/1, 1525/3, 1525/8, 1549/1, 1602/4, 1602/5, 3196/2, 3200, 3304, 3330/2, 3332, 3333/2, 3354, 3355/1, 3355/2, 3598/1, 3641/1, 3647/2, 3650/1, 3650/2, 7434/1, 7434/3, 7442/1, 7443/1, 7444/1, 7444/3, 7453/1 a na pozemkoch **E-KN 501, 503, 677, 8972/2, 10843/2, 10844/1, 10844/2, 10845, 93742/112, 93742/121, 93742/122, 99522</i>																	

Prehľadný náčrt kladu listov

geometrický plán č. 46474803–214/2023

katastrálne územie Žaškov

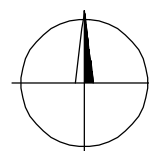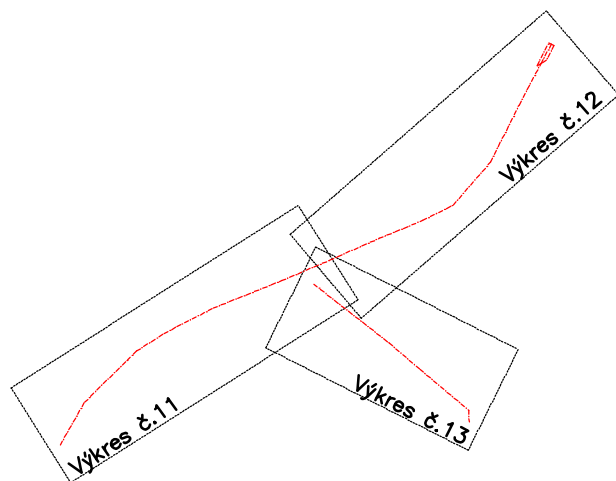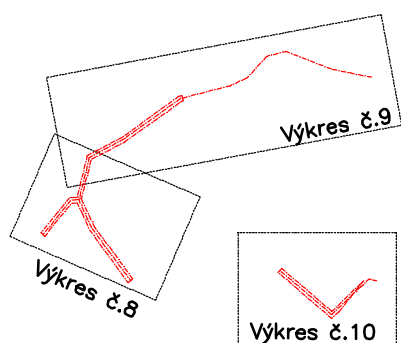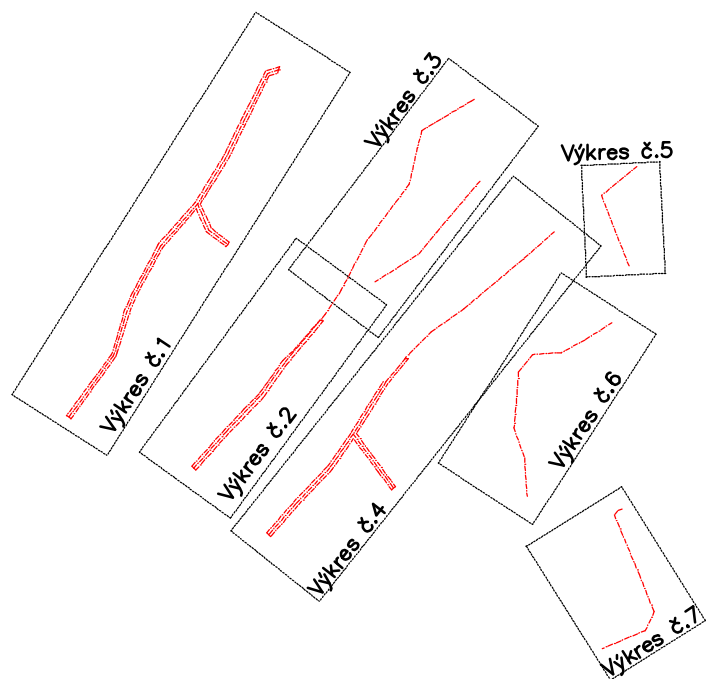

Mierka 1:5000











5.

d
476/1
476/3

477/1

d
478/1

d
486/2

486/1

Q
487/2


1516/4
(10844/1)

d
497/2

497/4

497/3

d
497/1

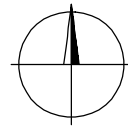

→
1600/1

494/2

d
498

Q
499

⊕
495/2


495/1


1500/1

502

1228-91



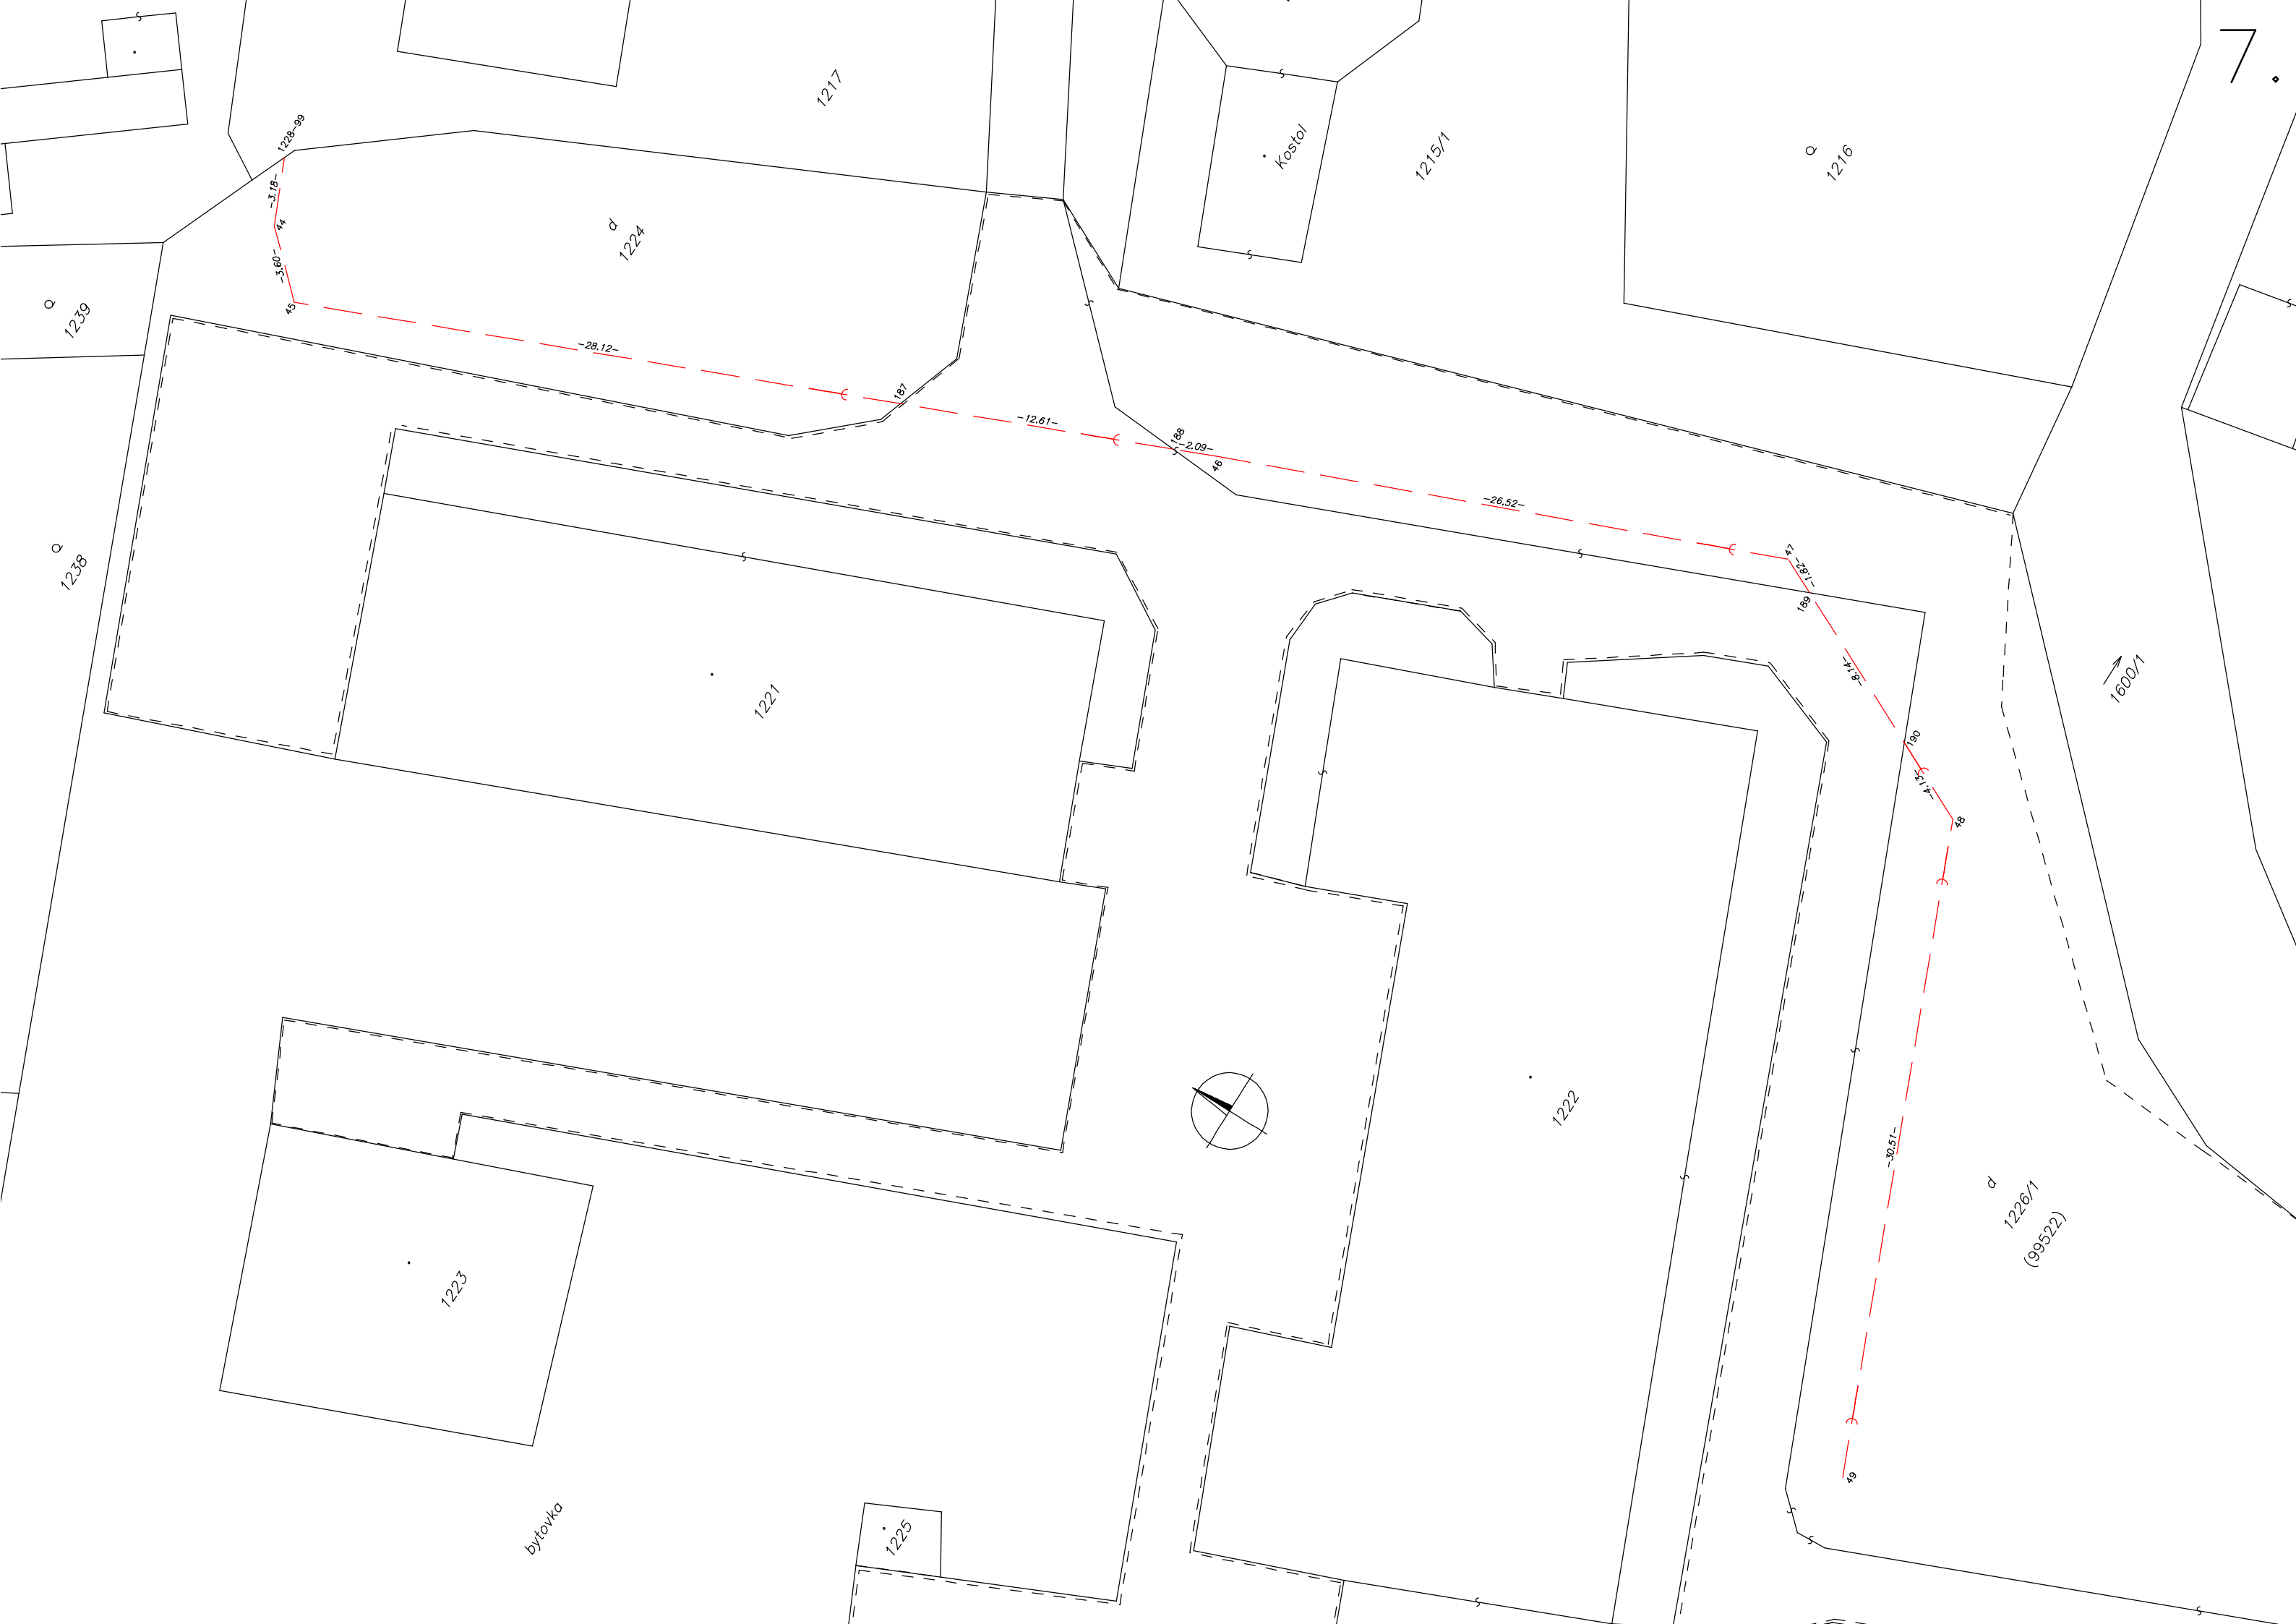

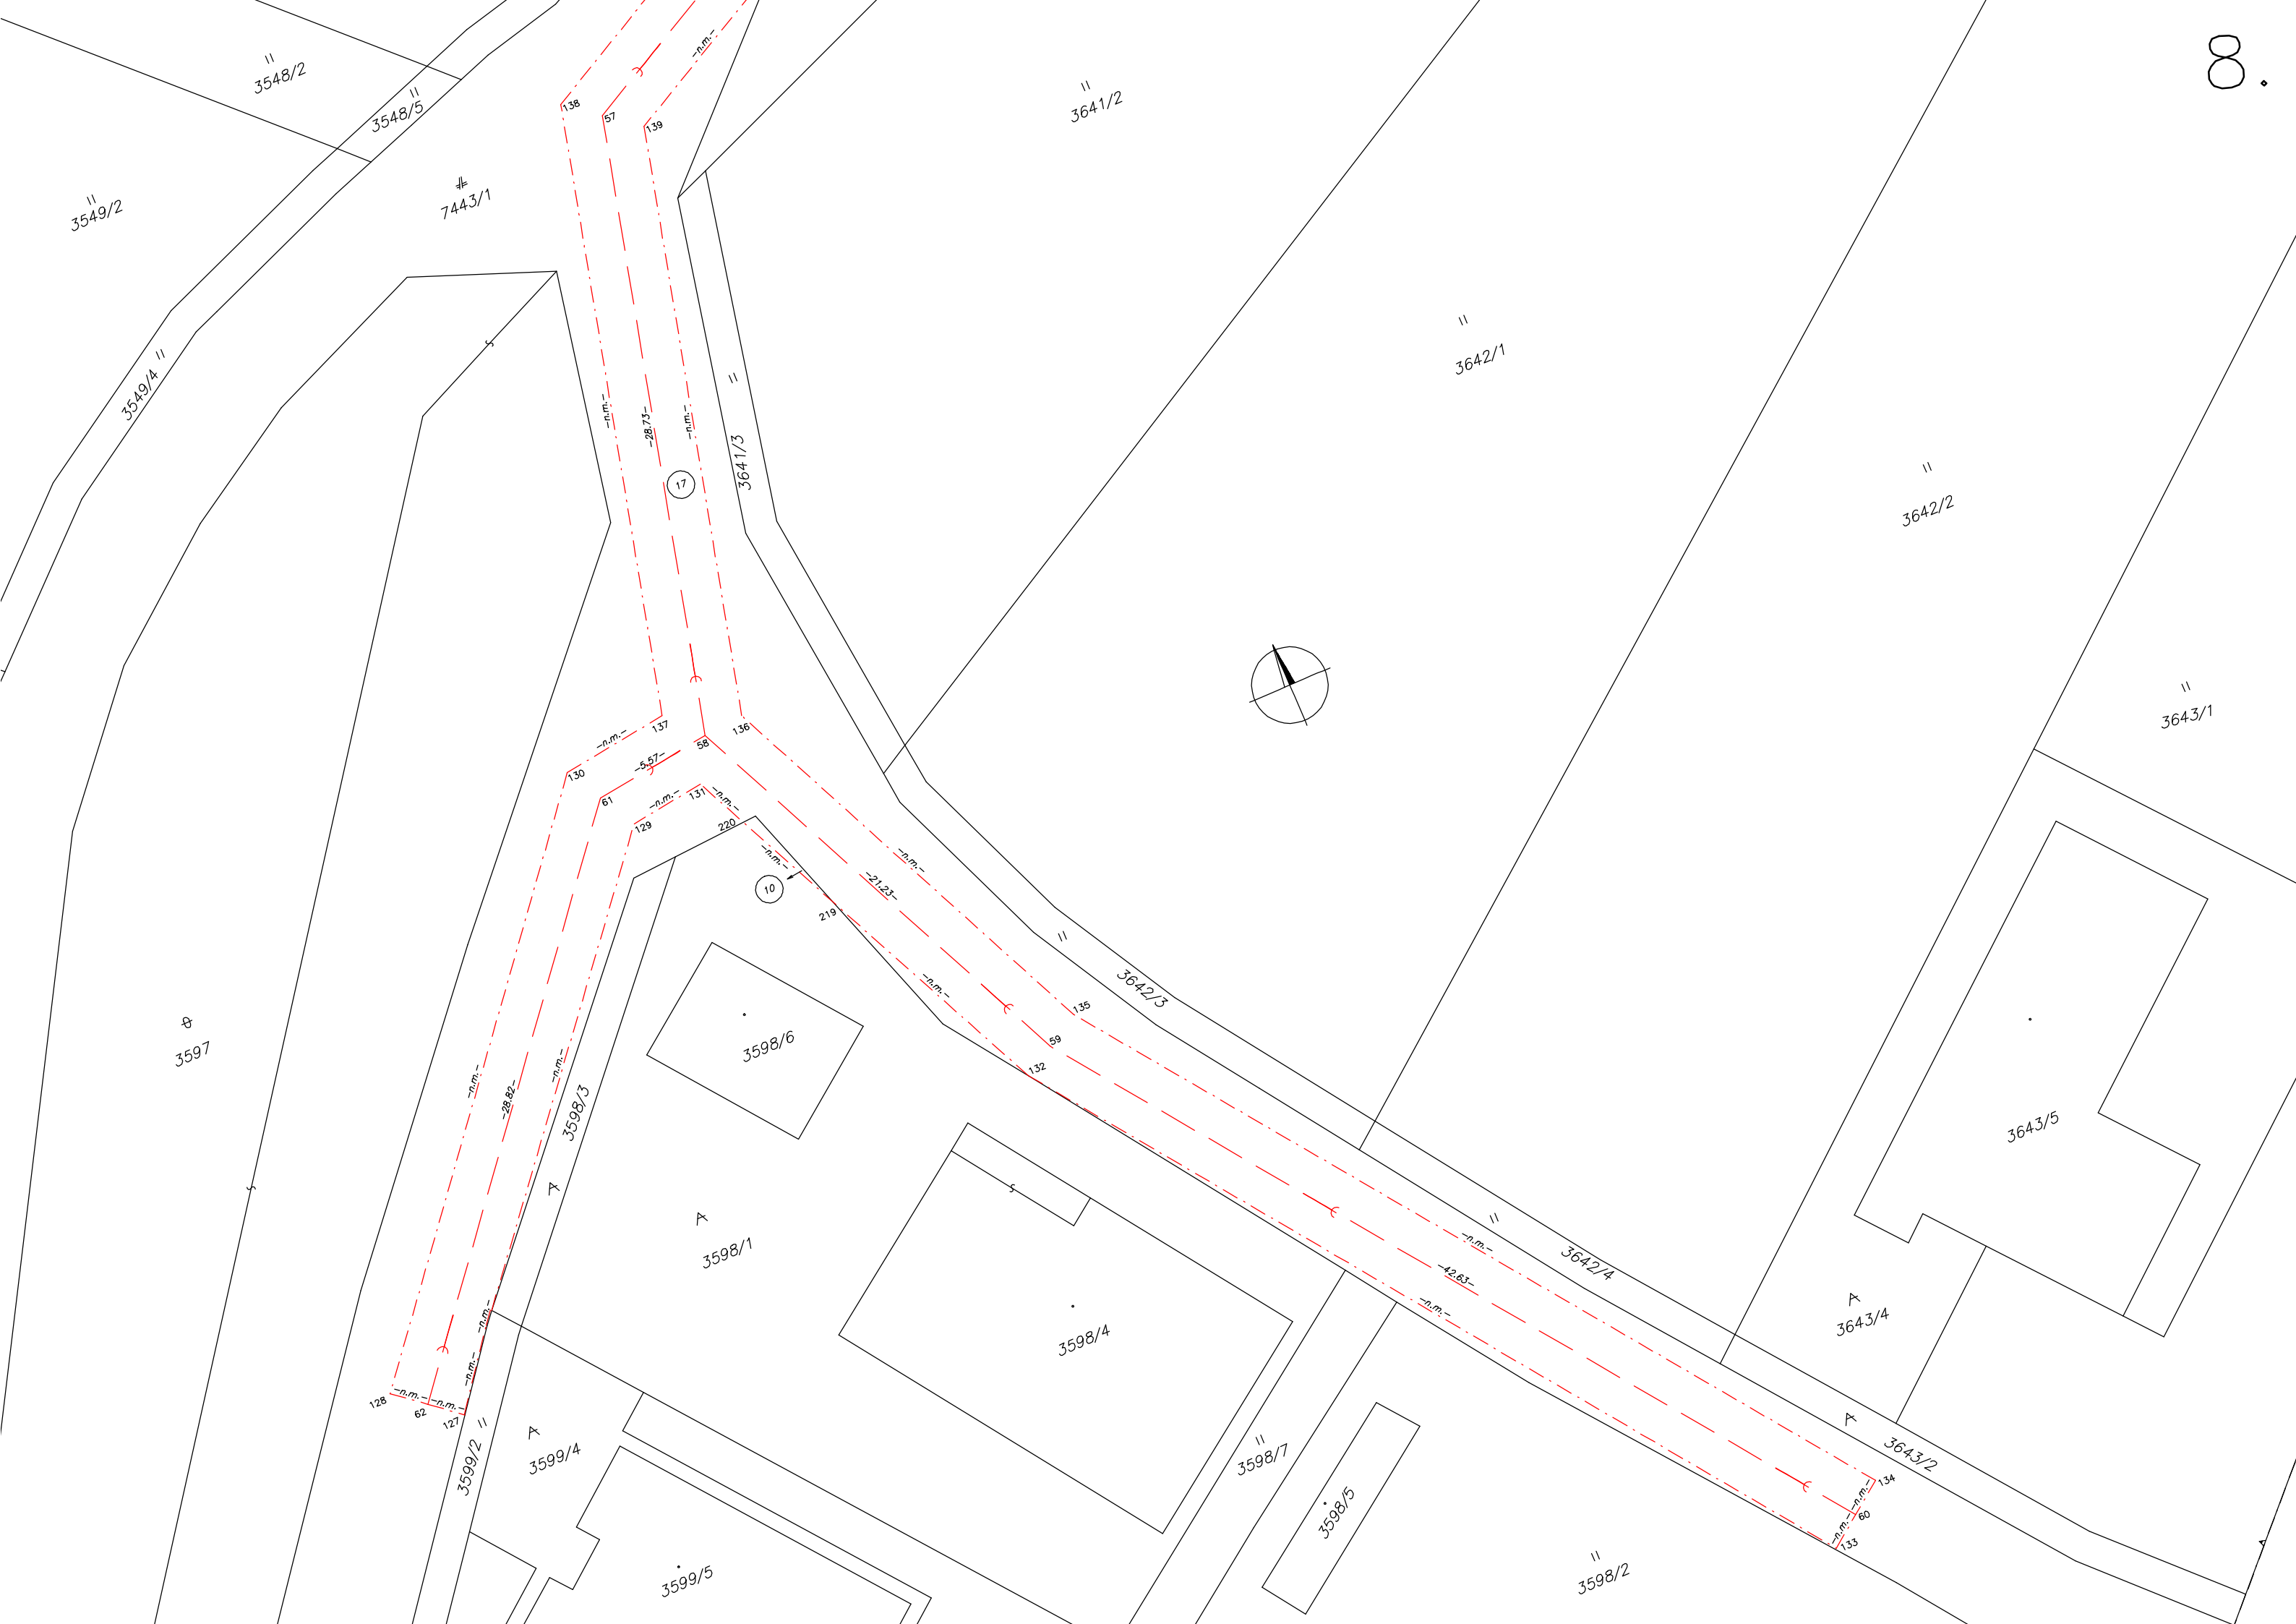










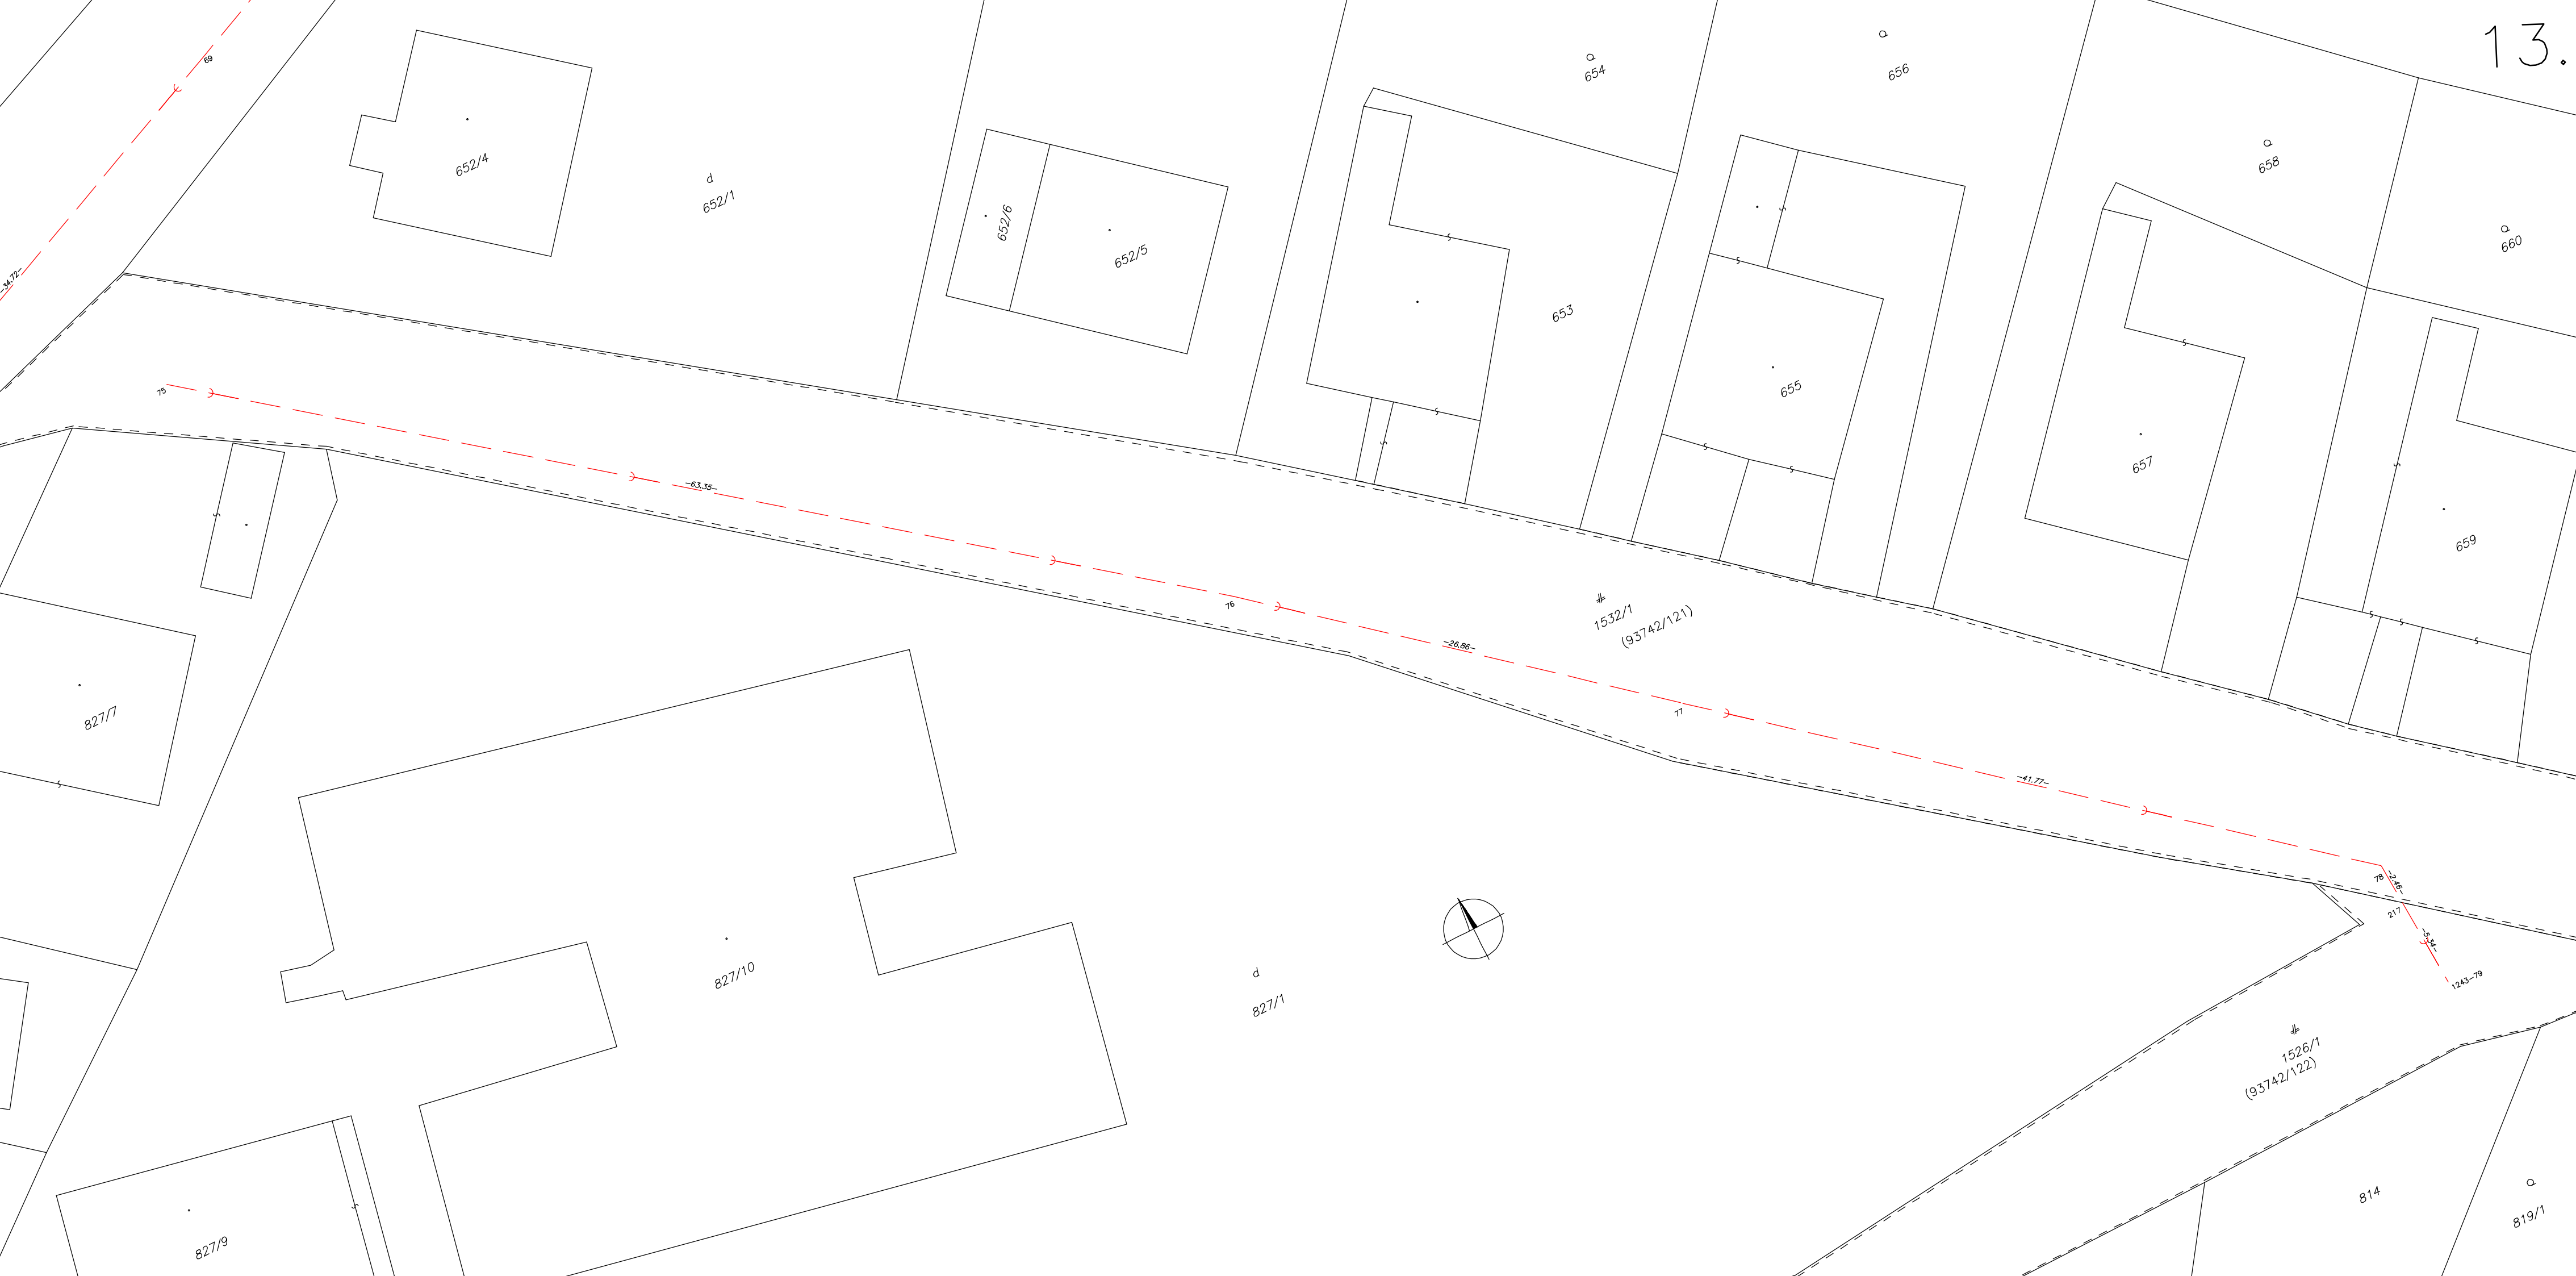

652/4

d
652/1

652/6

652/5

o
654

o
656

o
658

o
660

653

655

657

659

1532/1
(93742/121)

827/7

827/10

d
827/1

1526/1
(93742/122)

814

o
819/1

827/9